



ΕΦΗΜΕΡΙΣ ΤΗΣ ΚΥΒΕΡΝΗΣΕΩΣ

ΤΗΣ ΕΛΛΗΝΙΚΗΣ ΔΗΜΟΚΡΑΤΙΑΣ

ΤΕΥΧΟΣ ΤΕΤΑΡΤΟ Αρ. Φύλλου 629

20 Ιουνίου 2003

ΠΕΡΙΕΧΟΜΕΝΑ

ΑΠΟΦΑΣΕΙΣ

ΑΠΟΦΑΣΕΙΣ

(1)

Τροποποίηση του εγκεκριμένου ρυμοτομικού σχεδίου του δήμου Αράχωβας (Ν. Βοιωτίας) και καθορισμός χρήσεων γης.

Ο ΠΡΟΕΔΡΟΣ
ΤΗΣ ΕΛΛΗΝΙΚΗΣ ΔΗΜΟΚΡΑΤΙΑΣ

Έχοντας υπόψη:

1. Τις διατάξεις των άρθρων 152 (παρ. 1, 2 και 6), 154 και 160 (παρ. 1 και 2) του από 14.7.1999 Π.Δ/τος «Κώδικας Βασικής Πολεοδομικής Νομοθεσίας» (Δ' 580).

2. Τις διατάξεις της παρ. 9β του άρθρου 25 του Ν. 2508/1997 «Βιώσιμη οικιστική ανάπτυξη των πόλεων και οικισμών της χώρας και άλλες διατάξεις» (Α' 124).

3. Τις διατάξεις του άρθρου 29Α του Ν. 1558/1985 «Κυβέρνηση και Κυβερνητικά Όργανα» (Α' 137), όπως αυτό προστέθηκε με το άρθρο 27 του Ν. 2081/1992 (Α' 154) και τροποποιήθηκε με την παρ. 2α του άρθρου 1 του Ν. 2469/1997 (Α' 38).

4. Την 61606/3082/2.10.1987 απόφαση του Υπουργού Περιβάλλοντος, Χωροταξίας και Δημοσίων Έργων «'Εγκριση Γενικού Πολεοδομικού Σχεδίου του δήμου Αράχωβας (Ν. Βοιωτίας)» (Δ' 1027).

5. Την Υ6/31.10.2001 απόφαση του Πρωθυπουργού και της Υπουργού Περιβάλλοντος Χωροταξίας και Δημοσίων 'Εργων «Ανάθεση αρμοδιοτήτων Υπουργού Περιβάλλοντος Χωροταξίας και Δημοσίων 'Εργων στους Υφυπουργούς Περιβάλλοντος Χωροταξίας και Δημοσίων 'Εργων» (Β' 1484).

6. Την 285/2000 γνωμοδότηση του Δημοτικού Συμβουλίου Αράχωβας.

7. Τις 228/2001 και 103/2002 γνωμοδοτήσεις του Κεντρικού Συμβουλίου Χωροταξίας Οικισμού και Περιβάλλοντος.

8. Το γεγονός ότι από τις κανονιστικές διατάξεις αυτού του διατάγματος δεν προκαλείται δαπάνη σε βάρος του κρατικού προϋπολογισμού και του προϋπολογισμού του οικείου Ο.Τ.Α.

9. Την 77/2003 γνωμοδότηση του Συμβουλίου της Επικρατείας με πρόταση της Υφυπουργού Περιβάλλοντος Χωροταξίας και Δημοσίων Έργων, αποφασίζουμε:

Άρθρο 1

Εγκρίνεται η τροποποίηση του εγκεκριμένου ρυμοτομικού σχεδίου του δήμου Αράχωβας (Ν. Βοιωτίας), ο οποίος έχει χαρακτηρισθεί ως παραδοσιακός οικισμός με το από 19.10.1978 Π.Δ/γμα (Δ' 594) και ειδικότερα στο Ο.Τ. 125α με την μετατροπή αυτού από χώρο Γυμνασίου σε οικοδομήσιμο χώρο, όπως φαίνεται στο σχετικό πρωτότυπο διάγραμμα σε κλίμακα 1:500, που θεωρήθηκε από τον Προϊστάμενο της Διεύθυνσης Τοπογραφικών Εφαρμογών με την 11257/2003 πράξη του και που αντίτυπό του σε φωτοσμίκρυνση δημοσιεύεται με το παρόν διάταγμα.

Άρθρο 2

1. Στο κατά το προηγούμενο άρθρο καθοριζόμενο οικοδομήσιμο χώρο επιτρέπονται οι χρήσεις του πολεοδομικού κέντρου, όπως προσδιορίζονται από το άρθρο 4 του από 23.2.1987 Π.Δ/τος «Κατηγορίες και περιεχόμενο χρήσεων γης» (Δ' 166), και ειδικότερα:

- Ξενοδοχεία, ξενώνες
- Εμπορικά καταστήματα
- Γραφεία, τράπεζες, ασφάλειες
- Διοίκηση
- Εστιατόρια
- Αναψυκτήρια
- Χώροι συνάθροισης κοινού
- Πολιτιστικά κτίρια
- Κτίρια, γήπεδα στάθμευσης

- Πρατήρια βενζίνης
- Αθλητικές εγκαταστάσεις
- Εγκαταστάσεις εμπορικών εκθέσεων

2. Οι στεγασμένοι χώροι στάθμευσης πρέπει να είναι υπόγειοι.

Άρθρο 3

Η ισχύς του παρόντος διατάγματος αρχίζει από τη δημοσίευσή του στην Εφημερίδα της Κυβερνήσεως.

Στην Υφυπουργό Περιβάλλοντος Χωροταξίας και Δημοσίων Έργων αναθέτουμε τη δημοσίευση και εκτέλεση του παρόντος διατάγματος.


Αθήνα, 4 Ιουνίου 2003

Ο ΠΡΟΕΔΡΟΣ ΤΗΣ ΔΗΜΟΚΡΑΤΙΑΣ

ΚΩΝΣΤΑΝΤΙΝΟΣ ΣΤΕΦΑΝΟΠΟΥΛΟΣ

Η ΥΦΥΠΟΥΡΓΟΣ
ΠΕΡΙΒΑΛΛΟΝΤΟΣ, ΧΩΡΟΤΑΞΙΑΣ
ΚΑΙ ΔΗΜΟΣΙΩΝ ΕΡΓΩΝ

ΡΟΔΟΥΛΑ ΖΗΣΗ

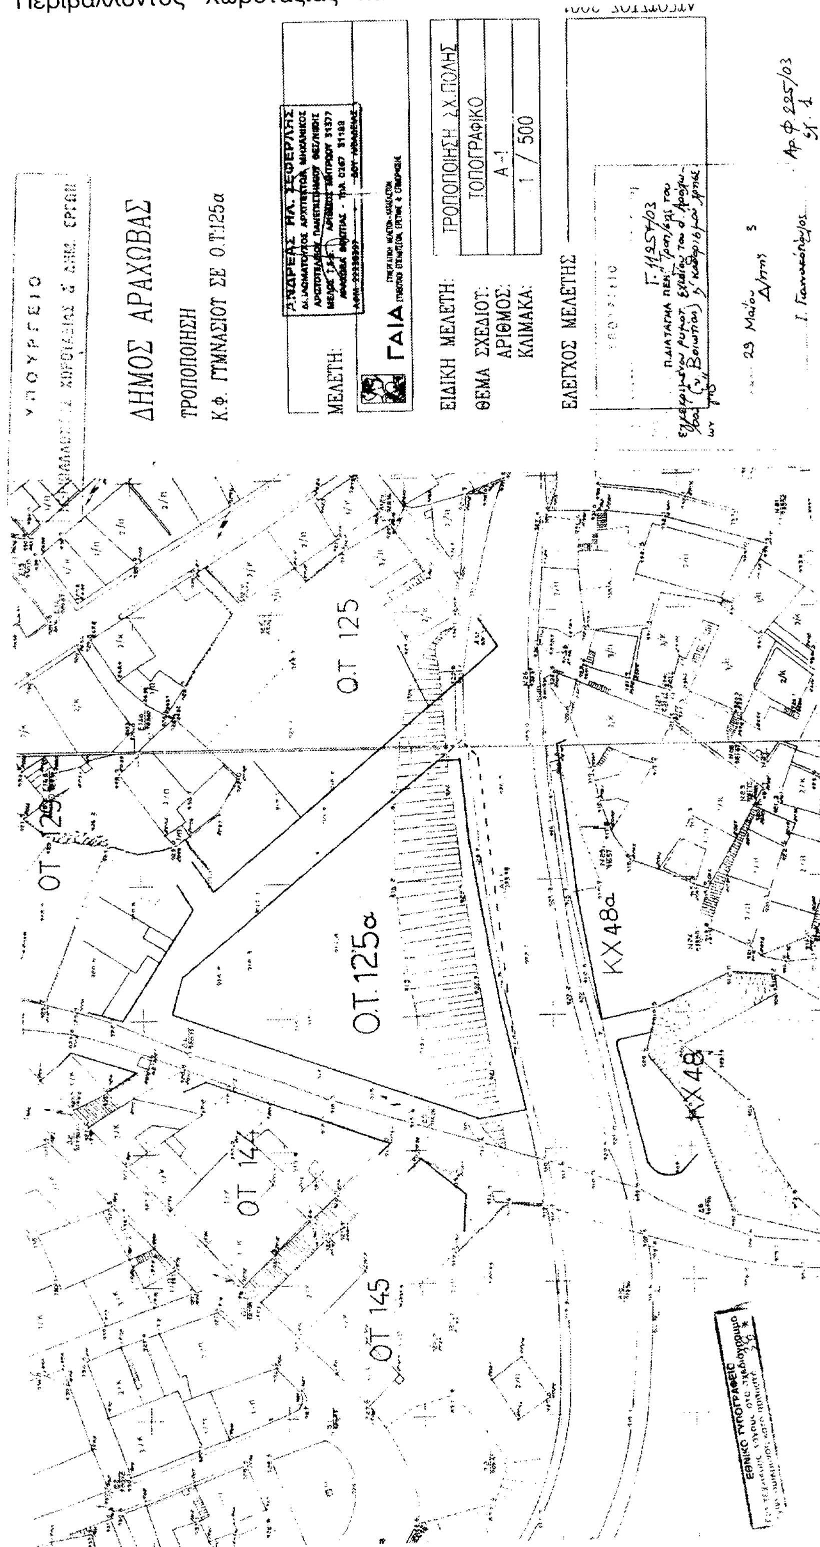

Αριθ. οικ. 24565/651 (2)

Αναστολή έκδοσης οικοδομικών αδειών στο εγκεκριμένο ρυμοτομικό σχέδιο του Δήμου Λυκόβρυσης εκτός των οικοδομικών τετραγώνων με πρόσωπο στο βασικό οδικό δίκτυο, εν όψει μελέτης αναθεώρησης του σχεδίου.

Ο ΝΟΜΑΡΧΗΣ ΑΘΗΝΩΝ

Έχοντας υπόψη:

1. Τις διατάξεις του άρθρου 8 του από 17.7.23 Ν. Δ/τος « περί σχεδίων πόλεων κ.λ.π» (ΦΕΚ 228Α) όπως μεταγενέστερα τροποποιήθηκε και συμπληρώθηκε.

2. Τις διατάξεις του Ν. 1577/1985 « Γενικός Οικοδομικός Κανονισμός» όπως ισχύει μετά το Ν 2831/00 (ΦΕΚ 140Α).

3. Τις διατάξεις του Κώδικα Βασικής Πολεοδομικής Νομοθεσίας (ΦΕΚ 580Δ/99) και ειδικότερα τα άρθρα 152 παρ. 6,154, 159 και 160.

4. Τις διατάξεις του άρθρου 29Α του Ν. 1558/85 όπως προστέθηκε με το άρθρο 27 του Ν. 2081/92 (ΦΕΚ 154 Α) και το γεγονός ότι από τις διατάξεις της παρούσας απόφασης δεν προκαλείται δαπάνη σε βάρος του κρατικού προϋπολογισμού και αυτού του οικείου ΟΤΑ.

5. Τις διατάξεις του άρθρου 29 του Ν. 2831/00 (ΦΕΚ 140Α) όπως αντικαταστάθηκαν από το άρθρο 10 του Ν 3044/02 (ΦΕΚ 197Α).

6. Τις διατάξεις των ιδρυτικών νόμων της Νομαρχιακής Αυτοδιοίκησης, Ν 2218/94 (ΦΕΚ 90Α) και Ν. 2240/94 (ΦΕΚ 153Α).

7. Τον ισχύοντα Οργανισμό Εσωτερικής Οργάνωσης και Λειτουργίας των Υπηρεσιών της Νομαρχιακής Αυτοδιοίκησης Αθηνών - Πειραιώς της Νομαρχίας Αθηνών (ΦΕΚ 1262 Β/31.12.97).

8. Τις διατάξεις του Π.Δ 30/96 (ΦΕΚ 21Α) « Κώδικας Νομαρχιακής Αυτοδιοίκησης» όπως τροποποιήθηκε και ισχύει σήμερα.

9. Τη συγκρότηση των ΣΧΟΠ των Δ/νσεων Πολεοδομίας με την 34/30.5.02 απόφαση του Νομαρχιακού Συμβουλίου Αθηνών.

10. Το εγκεκριμένο ΓΠΣ του Δήμου Λυκόβρυσης απόφαση ΥΠΕΧΩΔΕ 35892/7095/25.11.92 (ΦΕΚ 1362Δ΄).

11. Το εγκεκριμένο ρυμοτομικό σχέδιο του Δήμου Λυκόβρυσης (Π.Δ. από13.6.77/ΦΕΚ 211Δ)

12. Τις με 33/03 και 34/03 Αποφάσεις του Δημοτικού Συμβουλίου Λυκόβρυσης.

13. Την ανάθεση από το Δήμο της εκπόνησης χαρτογραφικού υπόβαθρου εντός σχεδίου πόλης από 25.2.2003.

14 Την πράξη 1/Συν 3/184-03 του ΣΧΟΠ του Νομαρχιακού Τομέα Κεντρικής Αθήνας.

15. Τα νόμιμα δικαιολογητικά που περιέχονται στο φάκελο.

16. Τον καθορισμό του Βασικού Οδικού Δικτύου (Β.Ο.Δ) - ΦΕΚ 701Δ/90.

17. Το Π.Δ. της 23.2.87 «Κατηγορίες και περιεχόμενο χρήσεων γης» (ΦΕΚ 166 Δ), αποφασίζουμε:

1. Εγκρίνεται η αναστολή έκδοσης των οικοδομικών αδειών σ' όλη την έκταση του εγκεκριμένου ρυμοτομικού σχεδίου του Δήμου Λυκόβρυσης όπως αυτή σημειώνεται με κόκκινη συνεχή γραμμή σε διάγραμμα κλ. 1. 5000 το οποίο συνοδεύει την παρούσα εισήγηση και για διάστημα 6 μηνών, εκτός των Ο.Τ με πρόσωπο στο Β.Ο Δ (μώβ διαγράμμιση).

2. Εξαιρούνται από την αναστολή έκδοσης οικοδομικών αδειών όσες αφορούν σε χρήσεις αμιγούς κατοικίας, σύμφωνα με το άρθρο 2 του Π.Δ. της 23.2.87.


3. Η ισχύς της παρούσας απόφασης αρχίζει από την ημερομηνία δημοσίευσης της στην εφημερίδα της Κυβέρνησης.

Η απόφαση αυτή να δημοσιευθεί στην Εφημερίδα της Κυβερνήσεως.

Αθήνα, 28 Μαΐου 2003

Ο Νομάρχης

ΙΩΑΝΝΗΣ ΣΓΟΥΡΟΣ

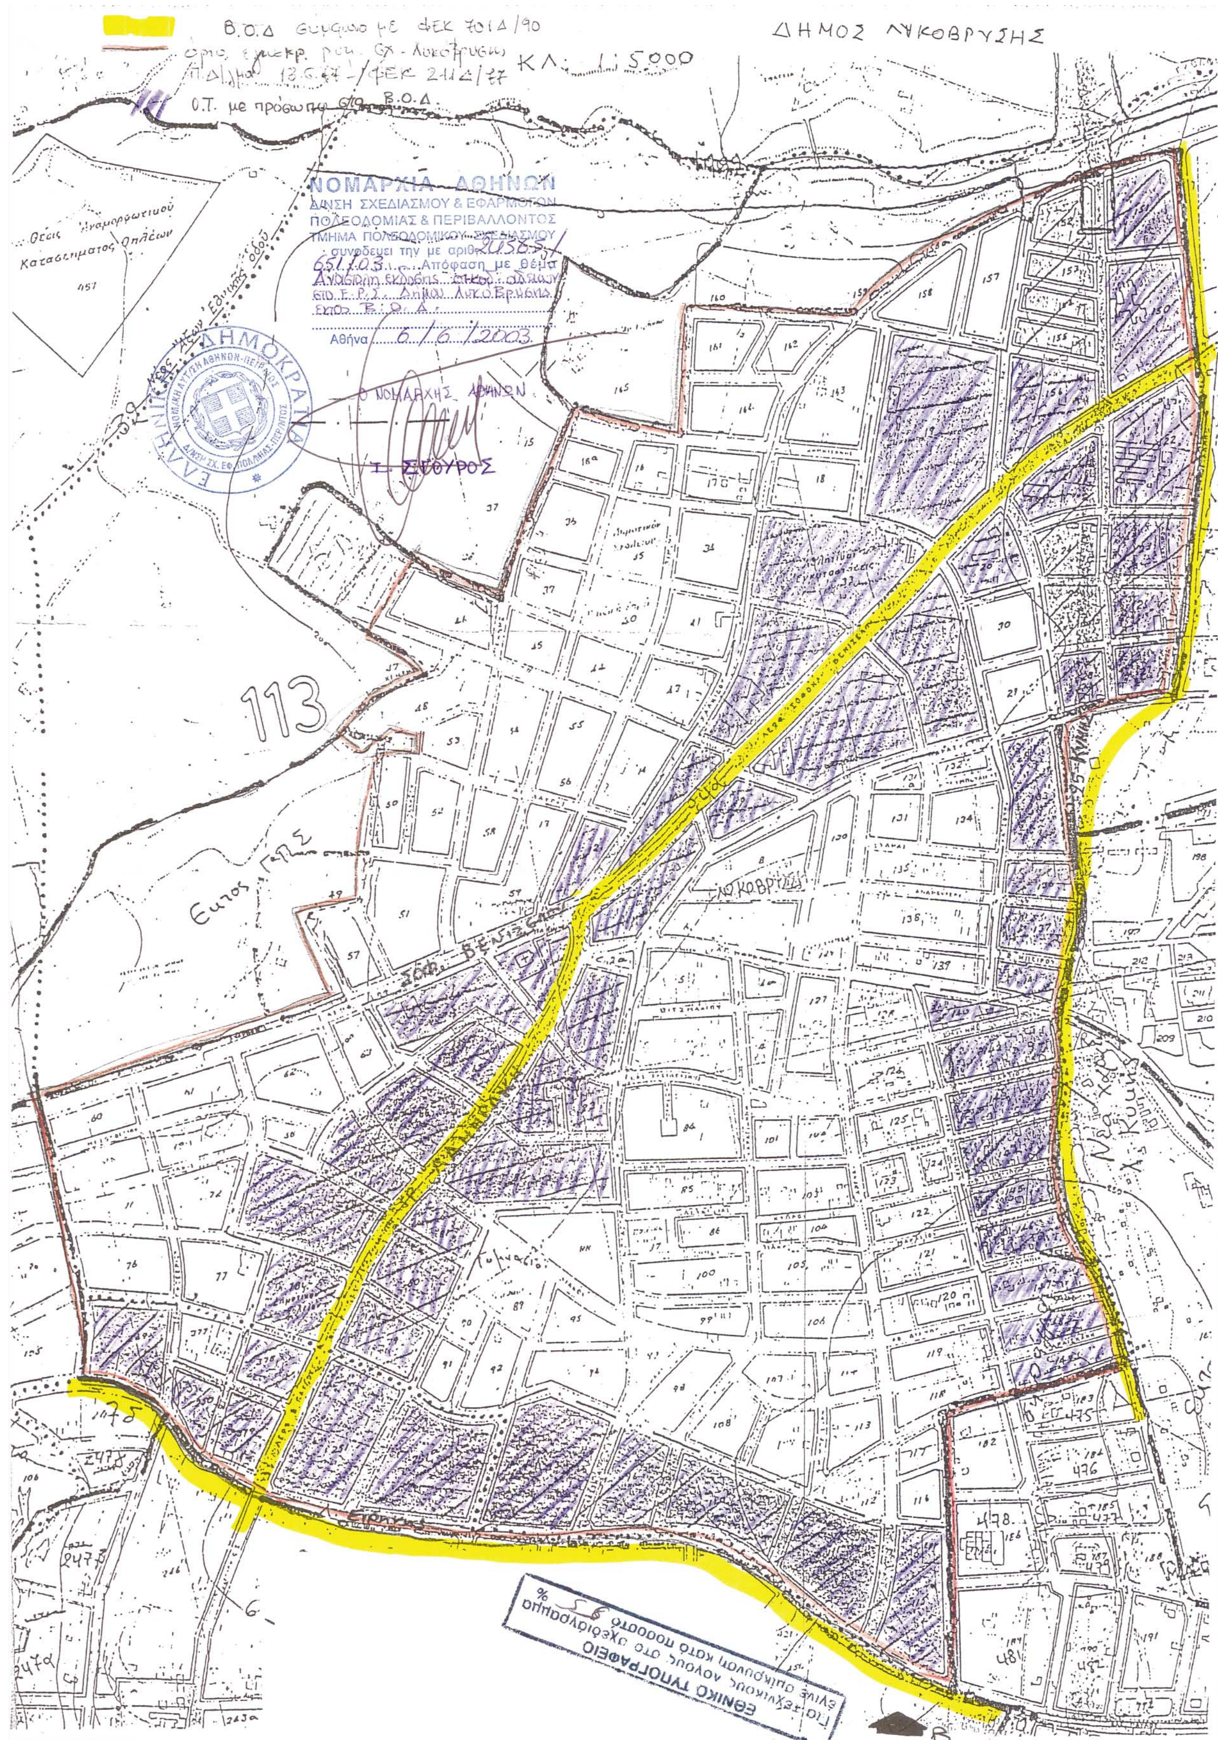

ΔΗΜΟΣ ΛΥΚΟΒΡΥΣΗΣ
Β.Ο.Δ
ΚΛ. 1:5000
Ο.Τ. με πρόσωπο σε Β.Ο.Δ
ΝΟΜΑΡΧΙΑ ΑΘΗΝΩΝ
Δ/ΝΣΗ ΣΧΕΔΙΑΣΜΟΥ & ΕΦΑΡΜΟΓΩΝ
ΠΟΛΕΟΔΟΜΙΑΣ & ΠΕΡΙΒΑΛΛΟΝΤΟΣ
ΤΜΗΜΑ ΠΟΛΕΟΔΟΜΙΚΟΥ ΣΧΕΔΙΑΣΜΟΥ
συνοδεύει την με αριθ.
Αθήνα 6/6/2003
Ο ΝΟΜΑΡΧΗΣ ΑΘΗΝΩΝ
Ι. ΣΓΟΥΡΟΣ
ΕΛΛΗΝΙΚΗ ΔΗΜΟΚΡΑΤΙΑ
113
ΛΥΚΟΒΡΥΣΗ
ΕΘΝΙΚΟ ΤΥΠΟΓΡΑΦΕΙΟ

Αριθ. ΚΟ/815 (3)

Τροποποίηση σχεδίου πόλης Καστοριάς στο Ο.Τ. 285 (περιοχή Νταηλάκης).

Ο ΝΟΜΑΡΧΗΣ ΚΑΣΤΟΡΙΑΣ

Έχοντας υπόψη:

1. Το Π.Δ. 183/86 «Έγκριση τροποποιήσεων σχεδίων πόλεων και καθορισμός όρων και περιορισμών δόμησης από τους Νομάρχες» (ΦΕΚ 70/Α/5.6.86), καθώς και την διευκρινιστική Εγκ-48407/1834/117/86.

2. Τις εγκυκλίους αρ. 1/61 και 8/75 του Υ.Δ. Ε.

3. Το άρθρο 10 του Ν.3044/2002 «Μεταφορά Συντελεστή Δόμησης και ρυθμίσεις άλλων θεμάτων αρμοδιότητας Υ.ΠΕ.ΧΩ.ΔΕ».

4. Το Π.Δ. της 2.8.76 «περί τροποποιήσεως και επεκτάσεως του ρυμοτομικού σχεδίου Καστοριάς εις την περιοχή Άμμος-Μύλοι» (ΦΕΚ 243/Δ/25.8.76). Α ,

5. Την αρ.87/2003 απόφαση του Δημοτικού Συμβουλίου Κοστοριάς με την οποία προτείνεται η αλλαγή χρήσης στο τμήμα του Ο.Τ.285 με τις προϋφιστάμενες του σχεδίου κατοικίες, δηλαδή τον αποχαρακτηρισμό του από χώρο σχολείου σε δομήσιμο, όπως φαίνεται στο συνημμένο τοπογραφικό διάγραμμα.

6. Την πρόταση της Αναθεώρησης του σχεδίου πόλης Καστοριάς στα Ο.Τ. 285 και 291.

7. Την εισήγηση της Διεύθυνσης Πολεοδομίας, Χωροταξίας και Περιβάλλοντος, σύμφωνα με την οποία:

7.1. το 4ο Γυμνάσιο έχει ήδη μεταστεγαστεί και παραμένει μόνο το 5ο Δημοτικό Σχολείο.

7.2. το σχέδιο, Αναθεώρησης του σχεδίου πόλης Καστοριάς προβλέπει ενσωμάτωση του δρόμου μεταξύ των Ο.Τ. 285 και 291 στην αυλή του σχολείου, περίπου ίσης έκτασης με εκείνη του αποχαρακτηριζόμένου τμήματος, ώστε το εμβαδόν της αυλής να παραμένει περίπου το ίδιο.

8. Τη σύμφωνη γνώμη κατά πλειοψηφία του Συμβουλίου Χωροταξίας - Οικισμού και Περιβάλλοντος (ΣΧΟΠ) που διατυπώθηκε με την αρ. 2 πράξη της 3ης συνεδρίασης της 27.5.2003, αποφασίζουμε:

1. Τροποποιείται το σχέδιο πόλης Καστοριάς με περιεχόμενο την αλλαγή χρήσης σε τμήμα του Ο.Τ. 285 από χώρο σχολείου σε δομήσιμο, όπως φαίνεται στο συνημμένο τοπογραφικό και σύμφωνα με την εισήγηση της Διεύθυνσης Πολεοδομία-Χωροταξίας και Περιβάλλοντος.

2. Η ισχύς της απόφασης μας αρχίζει από την ημέρα δημοσίευσης της στο ΦΕΚ.

Με την απόφαση μας δεν προκαλείται δαπάνη σε βάρος,του Δημοσίου ή του αντίστοιχου Δήμου.

Η απόφαση αυτή να δημοσιευθεί στην Εφημερίδα της Κυβερνήσεως.

Καστοριά, 27 Μαίου 2003

Ο Νομάρχης
ΚΩΝΣΤΑΝΤΙΝΟΣ ΛΙΑΝΤΣΗΣ

ΜΕΜΟΝΩΜΕΝΗ ΤΡΟΠΟΠΟΙΗΣΗ ΤΟΥ ΕΓΚΕΚΡΙΜΕΝΟΥ ΡΥΜΟΤΟΜΙΚΟΥ ΣΧΕΔΙΟΥ ΠΟΛΗΣ ΚΑΣΤΟΡΙΑΣ ΣΤΟ Ο.Τ. 285

ΥΠΟΜΝΗΜΑ

Ισχύουσες ρυμοτομικές και οικοδομικές γραμμές
Καταργούμενες ρυμοτομικές και οικοδομικές γραμμές

Προτεινόμενες ρυμοτομικές γραμμές
Προτεινόμενες οικοδομικές γραμμές
(1) Αρίθμηση ιδιοκτησιών

ΠΙΝΑΚΑΣ ΦΑΙΝΟΜΕΝΩΝ ΙΔΙΟΚΤΗΣΙΩΝ		
1.	(01.1.)	ΕΥΣΤΑΘΙΑΔΗΣ ΓΕΩΡΓΙΟΣ
2.	(01.2.)	ΠΟΥΛΙΟΣ ΙΩΑΝΝΗΣ
3.	(01.3.)	ΚΛΕΙΠΑΡΗΣ ΔΗΜΗΤΡΙΟΣ
4.	(01.4.)	ΜΠΑΚΑΛΗΣ ΑΧΙΛΛΕΑΣ
5.	(01.5.)	ΜΑΚΡΗ ΕΥΑΓΓΕΛΙΑ
6.	(02.)	ΤΕΛΙΓΙΩΡΙΔΗΣ ΠΑΝΑΓΙΩΤΗΣ
7.	(03.)	ΚΩΝΣΤΑΝΤΙΝΙΔΗΣ ΠΑΣΧΑΛΗΣ
8.	(04.1.)	ΓΚΟΣΛΙΟΠΟΥΛΟΣ ΝΙΚΟΛΑΟΣ
9.	(04.2.)	ΤΣΙΑΚΑΣ ΑΠΟΣΤΟΛΟΣ
10.	(04.3.)	ΤΣΙΑΚΑΣ ΣΥΜΕΩΝ
11.	(04.4.)	ΤΟΡΟΥΝΙΔΗΣ ΓΕΩΡΓΙΟΣ

Συνοδεύει την ΚΟ/815/27-05-2003
απόφαση Νομάρχη Καστοριάς
ΚΑΣΤΟΡΙΑ 4-6-2003
ΘΕΩΡΗΘΗΚΕ
Ο
Δ/ΝΤΗΣ



ΧΑΡΑΛ. Ν. ΣΠΥΡΟΠΟΥΛΟΣ
Τοπογράφος Μηχανικός

ΕΘΝΙΚΟ ΤΥΠΟΓΡΑΦΕΙΟ
Για τεχνικούς λόγους στο σχεδιάγραμμα έγινε σμίκρυνση κατά ποσοστό 44 %

ΔΗΜΟΣ: ΚΑΣΤΟΡΙΑΣ	ΓΕΙΤΟΝΙΑ: «ΛΥΒ.ΝΤΑΗΛΑΚΗ»	Ο.Τ.: 285

ΟΡΟΙ ΔΟΜΗΣΕΩΣ

Π.Δ. 2-8-76 (ΦΕΚ 243Δ' 25-8-76) Ν.1577/85 (ΦΕΚ 210Α' 18-12-85)

ΤΟΜΕΑΣ	➢	«Β»
ΕΛΑΧΙΣΤΟ ΠΡΟΣΩΠΟ	➢	L=10,00 m
ΕΛΑΧΙΣΤΟ ΕΜΒΑΔΟΝ	➢	E=200,00 m2
ΜΕΓΙΣΤΟ ΠΟΣΟΣΤΟ ΚΑΛΥΨΗΣ	➢	Π.Κ.=70%
ΣΥΝΤΕΛΕΣΤΗΣ ΔΟΜΗΣΕΩΣ	➢	σ.δ.=1,20
ΜΕΓΙΣΤΟ ΥΨΟΣ ΚΤΙΡΙΟΥ	➢	H=16,00 m (Γ.Ο.Κ. 85)
ΜΕΓΙΣΤΟ ύψος ΣΤΕΓΗΣ	➢	h=2,00 m (στο ιδεατό στερεό)
ΛΟΙΠΑ ΣΤΟΙΧΕΙΑ ΔΟΜΗΣΗΣ	➢	Γ.Ο.Κ. 85
		Ν.1577/85 (ΦΕΚ 210Α' 18-12-85)

Β Ε Β Α Ι Ω Σ Η

Βεβαιώνεται ότι η προτεινόμενη τροποποίηση της ρυμοτομίας είναι σύμφωνη με την υπ΄ αριθμό 87/03 τελική πράξη του Δημοτικού Συμβουλίου.

Καστοριά 18 Απριλίου 2003

ΕΛΕΓΧΘΗΚΕ
Ο προϊστάμενος Πολεοδομίας & Π.Ε.

Γκουμπιδένης Ευάγγελος
Τεχν. Μηχ. με Α΄ β.

ΘΕΩΡΗΘΗΚΕ
Ο Δ/ντής Τ.Υ.

Μόκκας Ανδρέας
Αγρ. Τοπ. Μηχ. με Α΄ β.

Ο ΤΕΧΝΙΚΟΣ

Σπυροπούλου Γεωργία
Πολ. Μηχ. με Δ΄ β

Ο ΣΥΝΤΑΚΤΗΣ

ΠΑΝΑΓΙΩΤΗΣ Α. ΣΠΥΡΙΔΗΣ
ΤΟΠΟΓΡΑΦΟΣ ΜΗΧΑΝΙΚΟΣ
ΚΑΣΤΟΡΙΑ
ΤΗΛ. 28.535
Α.Φ.Μ. 029432080 - Δ.Ο.Υ. ΚΑΣΤΟΡΙΑΣ

ΔΗΜΟΣ ΚΑΣΤΟΡΙΑΣ
Δ/ΝΣΗ ΤΕΧΝΙΚΩΝ ΥΠΗΡΕΣΙΩΝ
ΤΜΗΜΑ ΠΟΛΕΟΔΟΜΙΑΣ & Π.Ε.

ΤΟΠΟΓΡΑΦΙΚΟ ΔΙΑΓΡΑΜΜΑ
ΠΕΡΙΟΧΗΣ «ΑΜΜΟΣ ΜΥΛΟΙ» ΠΟΛΕΩΣ ΚΑΣΤΟΡΙΑΣ
Ο.Τ. 285 συμβολή των οδών ΓΡΑΜΜΟΥ & ΖΑΛΟΓΓΟΥ
ΚΛΙΜΑΚΑ ΣΧΕΔΙΟΥ *1 : 500*



Ο.Τ. 284
ΟΔΟΣ ΖΑΛΟΓΓΟΥ
ΟΔΟΣ ΓΡΑΜΜΟΥ
ΧΩΡΟΣ ΓΥΜΝΑΣΙΟΥ
Ο.Τ. 285
Ο.Τ. 290
Ο.Τ. 297

ΕΘΝΙΚΟ ΤΥΠΟΓΡΑΦΕΙΟ

ΕΦΗΜΕΡΙΔΑ ΤΗΣ ΚΥΒΕΡΝΗΣΕΩΣ

ΚΑΠΟΔΙΣΤΡΙΟΥ 34 * ΑΘΗΝΑ 104 32 * TELEX 223211 YPET GR * FAX 210 52 21 004
ΗΛΕΚΤΡΟΝΙΚΗ ΔΙΕΥΘΥΝΣΗ: http: www.et.gr – e-mail: webmaster @ et.gr

Πληροφορίες Α.Ε. - Ε.Π.Ε. και λοιπών Φ.Ε.Κ.: 210 527 9000-4
Φωτοαντίγραφα παλαιών ΦΕΚ - ΒΙΒΛΙΟΘΗΚΗ - ΜΑΡΝΗ 8 - Τηλ. (210)8220885 - 8222924
Δωρεάν διάθεση τεύχους Προκηρύξεων ΑΣΕΠ αποκλειστικά από Μάρνη 8

ΠΕΡΙΦΕΡΕΙΑΚΑ ΓΡΑΦΕΙΑ ΠΩΛΗΣΗΣ Φ.Ε.Κ.

ΘΕΣΣΑΛΟΝΙΚΗ - Βασ. Όλγας 227	**(2310) 423 956**	**ΛΑΡΙΣΑ** - Διοικητήριο	**(2410) 597449**
ΠΕΙΡΑΙΑΣ - Ευριπίδου 63	**(210) 413 5228**	**ΚΕΡΚΥΡΑ** - Σαμαρά 13	**(26610) 89 157**
ΠΑΤΡΑ - Κορίνθου 327	**(2610) 638 109**		**(26610) 89 105**
	(2610) 638 110	**ΗΡΑΚΛΕΙΟ** - Πλ. Ελευθερίας 1	**(2810) 396 409**
ΙΩΑΝΝΙΝΑ - Διοικητήριο	**(26510) 87215**	**ΛΕΣΒΟΣ** - Αγ. Ειρήνης 10	**(22510) 37 181**
ΚΟΜΟΤΗΝΗ - Δημοκρατίας 1	**(25310) 22 858**		**(22510) 37 187**

ΤΙΜΗ ΠΩΛΗΣΗΣ ΦΥΛΛΩΝ ΕΦΗΜΕΡΙΔΟΣ ΤΗΣ ΚΥΒΕΡΝΗΣΕΩΣ

Σε έντυπη μορφή:
- Για τα ΦΕΚ από 1 μέχρι 40 σελίδες 1 euro.
- Για τα ΦΕΚ από 40 σελίδες και πάνω η τιμή προσαυξάνεται κατά 0,05 euro για κάθε επιπλέον σελίδα.

Σε μορφή CD:

Τεύχος	Περίοδος	EURO
Α.Ε. & Ε.Π.Ε.	Μηνιαίο	60
Α΄ και Β΄	3μηνιαίο	75
Α΄, Β΄ και Δ΄	3μηνιαίο	90
Α΄	Ετήσιο	180
Β΄	Ετήσιο	210
Γ	Ετήσιο	60
Δ΄	Ετήσιο	150
Παράρτημα	Ετήσιο	75

Τεύχος	Περίοδος	EURO
Αναπτυξιακών Πράξεων και Συμβάσεων (Τ.Α.Π.Σ.)	Ετήσιο	75
Νομικών Προσώπων Δημοσίου Δικαίου (Ν.Π.Δ.Δ.)	Ετήσιο	75
Δελτίο Εμπορικής και Βιομηχανικής Ιδιοκτησίας (Δ.Ε.Β.Ι.)	Ετήσιο	75
Ανωτάτου Ειδικού Δικαστηρίου	Ετήσιο	75
Διακηρύξεων Δημοσίων Συμβάσεων	Ετήσιο	75

Η τιμή πώλησης του Τεύχους Α.Ε. & Ε.Π.Ε. σε μορφή CD - rom για δημοσιεύματα μετά το 1994 καθορίζεται σε 30 euro ανά τεμάχιο, ύστερα από σχετική παραγγελία.
Η τιμή διάθεσης φωτοαντιγράφων ΦΕΚ 0,15 euro ανά σελίδα

ΕΤΗΣΙΕΣ ΣΥΝΔΡΟΜΕΣ Φ.Ε.Κ.

	Σε έντυπη μορφή		Από το Internet	
Τεύχος	Κ.Α.Ε. Προϋπολογισμού 2531 euro	Κ.Α.Ε. ΤΑΠΕΤ 3512 euro	Κ.Α.Ε. Προϋπολογισμού 2531 euro	Κ.Α.Ε. ΤΑΠΕΤ 3512 euro
Α΄ (Νόμοι, Π.Δ., Συμβάσεις κτλ.)	205	10,25	176	8,80
Β΄ (Υπουργικές αποφάσεις κτλ.)	293	14,65	205	10,25
Γ΄ (Διορισμοί, απολύσεις κτλ. Δημ. Υπαλλήλων)	59	2,95	ΔΩΡΕΑΝ	- -
Δ΄ (Απαλλοτριώσεις, πολεοδομία κτλ.)	293	14,65	147	7,35
Αναπτυξιακών Πράξεων και Συμβάσεων (Τ.Α.Π.Σ.)	147	7,35	88	4,40
Ν.Π.Δ.Δ. (Διορισμοί κτλ. προσωπικού Ν.Π.Δ.Δ.)	59	2,95	ΔΩΡΕΑΝ	- -
Παράρτημα (Προκηρύξεις θέσεων ΔΕΠ κτλ.)	30	1,50	ΔΩΡΕΑΝ	- -
Δελτίο Εμπορικής και Βιομ/κής Ιδιοκτησίας (Δ.Ε.Β.Ι.)	59	2,95	30	1,50
Ανωτάτου Ειδικού Δικαστηρίου (Α.Ε.Δ.)	ΔΩΡΕΑΝ	-	ΔΩΡΕΑΝ	- -
Προκηρύξεων Α.Σ.Ε.Π.	ΔΩΡΕΑΝ	-	ΔΩΡΕΑΝ	- -
Ανωνύμων Εταιρειών & Ε.Π.Ε.	2.054	102,70	587	29,35
Διακηρύξεων Δημοσίων Συμβάσεων (Δ.Δ.Σ.)	205	10,25	88	4,40
Α΄, Β΄ και Δ΄			352	17,60

Το κόστος για την ετήσια συνδρομή σε ηλεκτρονική μορφή για τα προηγούμενα έτη προσαυξάνεται πέραν του ποσού της ετήσιας συνδρομής του έτους 2003 κατά 6 euro ανά έτος παλαιότητας και κατά τεύχος

* Οι συνδρομές του εσωτερικού προπληρώνονται στις ΔΟΥ που δίνουν αποδεικτικό είσπραξης (διπλότυπο) το οποίο με τη φροντίδα του ενδιαφερομένου πρέπει να στέλνεται στην Υπηρεσία του Εθνικού Τυπογραφείου.
* Η πληρωμή του υπέρ ΤΑΠΕΤ ποσοστού που αντιστοιχεί σε συνδρομές, εισπράττεται και από τις ΔΟΥ.
* Οι συνδρομητές του εξωτερικού έχουν τη δυνατότητα λήψης των δημοσιευμάτων μέσω internet, με την καταβολή των αντίστοιχων ποσών συνδρομής και ΤΑΠΕΤ.
* Οι Νομαρχιακές Αυτοδιοικήσεις, οι Δήμοι, οι Κοινότητες ως και οι επιχειρήσεις αυτών πληρώνουν το μισό χρηματικό ποσό της συνδρομής και ολόκληρο το ποσό υπέρ του ΤΑΠΕΤ.
* Η συνδρομή ισχύει για ένα χρόνο, που αρχίζει την 1η Ιανουαρίου και λήγει την 31η Δεκεμβρίου του ίδιου χρόνου. Δεν εγγράφονται συνδρομητές για μικρότερο χρονικό διάστημα.
* Η εγγραφή ή ανανέωση της συνδρομής πραγματοποιείται το αργότερο μέχρι την 31ην Δεκεμβρίου κάθε έτους.
* Αντίγραφα διπλοτύπων, ταχυδρομικές επιταγές και χρηματικά γράμματια δεν γίνονται δεκτά.

Οι υπηρεσίες εξυπηρέτησης των πολιτών λειτουργούν καθημερινά από 08.00΄ έως 13.00΄

ΑΠΟ ΤΟ ΕΘΝΙΚΟ ΤΥΠΟΓΡΑΦΕΙΟ